


사방지지정구역도

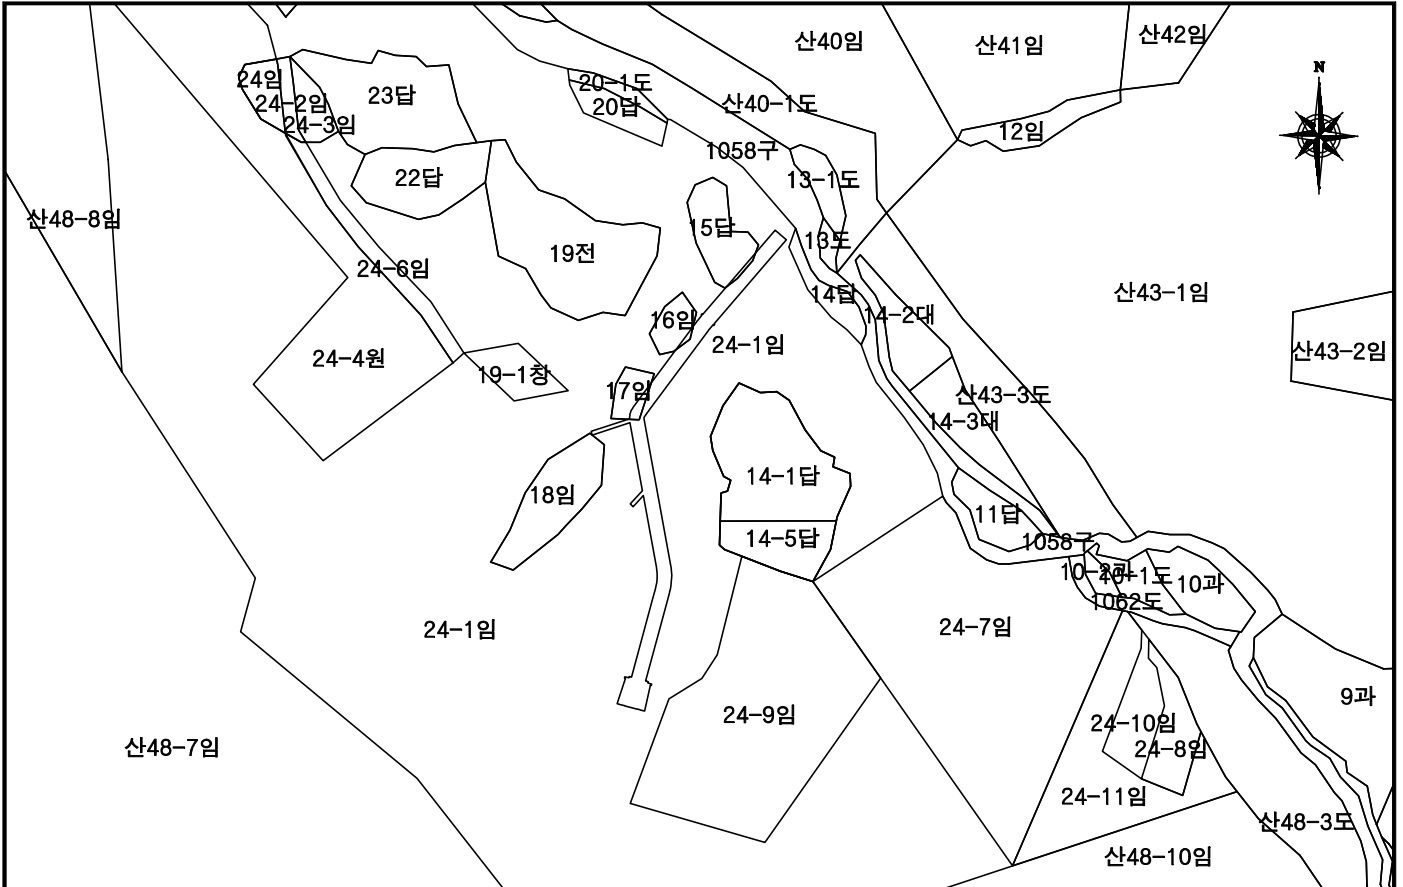

<지정내역: 2015 사방사업(영동 황간 서송원 산24-1)>

(단위: ㎡)

번호	토지소재지						사방지지정	
	시·군	읍·면	리·동	지번	지목	면적	지정면적	고시번호·일자
1	영동	황간	서송원	24-1	입	68,308	1,009	
2	"	"	"	15	담	552	12	
3	"	"	"	16	입	225	9	
4	"	"	"	17	입	198	32	
계						69,283	1,062	