


사방지지정구역도

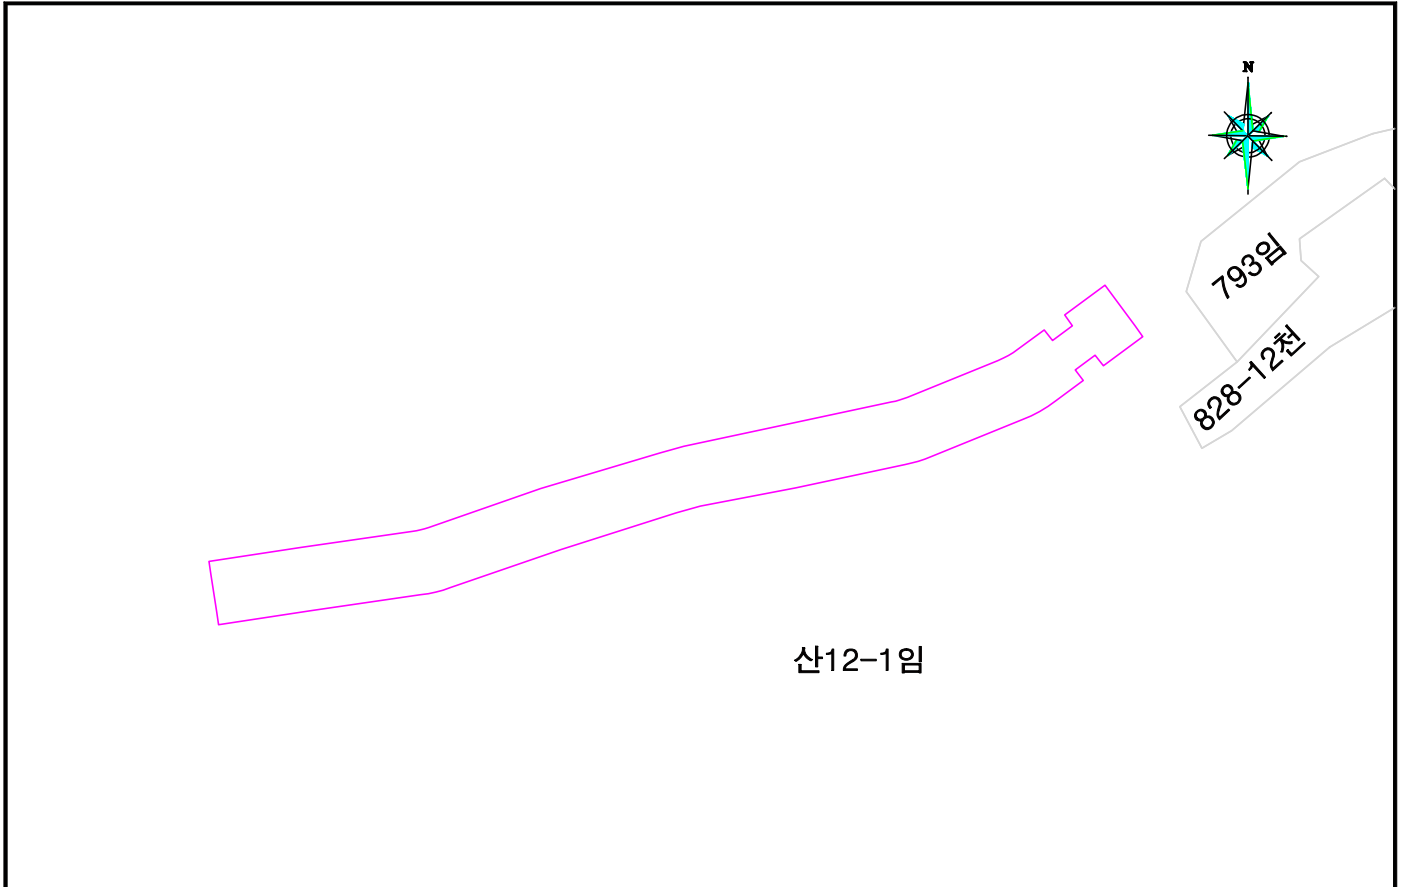

<지정내역:2015 사방사업(사후관리)(영동 학산 도덕 산12-1)> (단위:㎡)

번호	토 지 소 재 지						사방지지정	
	시·군	읍·면	리·동	지번	지목	면적	지정면적	고시번호·일자
1	영동	학산	도덕	산12-1	임	3,792,346	1,572	
계						3,792,346	1,572	