


계 획 평 면 도

A3=1:1,000

2020 사방댐
영동 상촌 고지
1/1

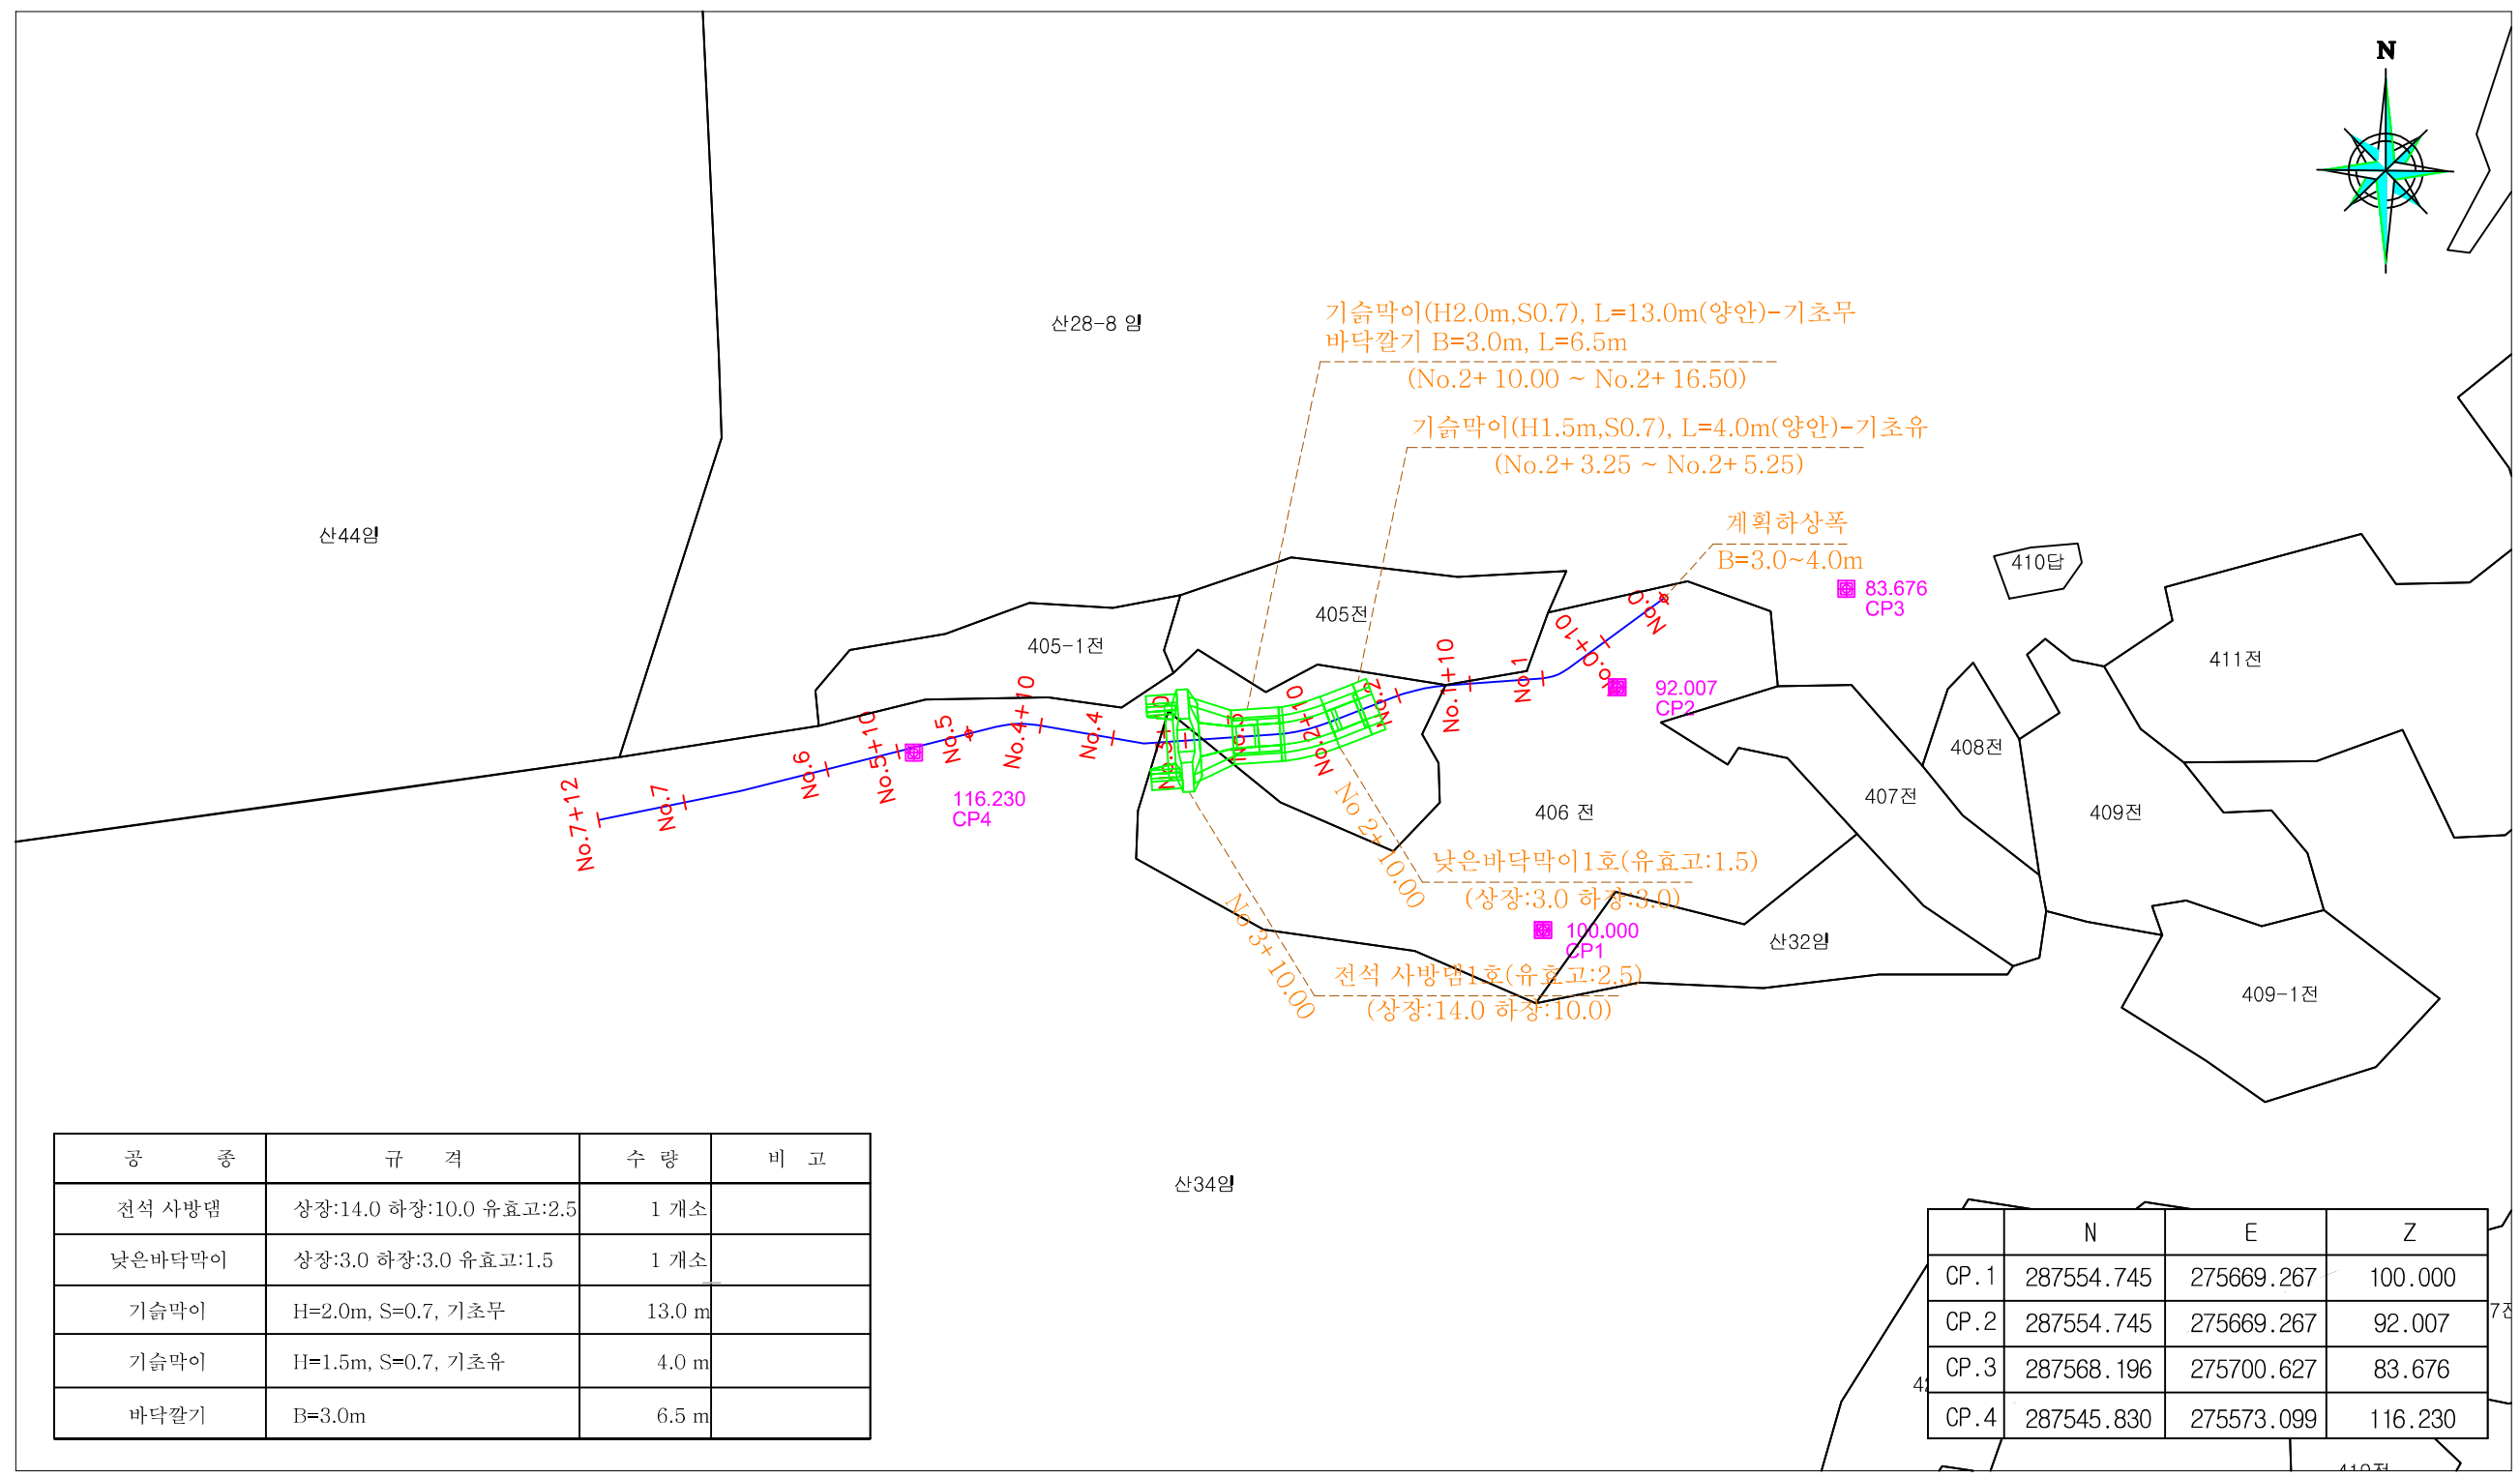

공 종	규 격	수 량	비 고
전석 사방댐	상장:14.0 하장:10.0 유효고:2.5	1 개소	
낮은바닥막이	상장:3.0 하장:3.0 유효고:1.5	1 개소	
기슭막이	H=2.0m, S=0.7, 기초무	13.0 m	
기슭막이	H=1.5m, S=0.7, 기초유	4.0 m	
바닥깔기	B=3.0m	6.5 m	

	N	E	Z
CP.1	287554.745	275669.267	100.000
CP.2	287554.745	275669.267	92.007
CP.3	287568.196	275700.627	83.676
CP.4	287545.830	275573.099	116.230