
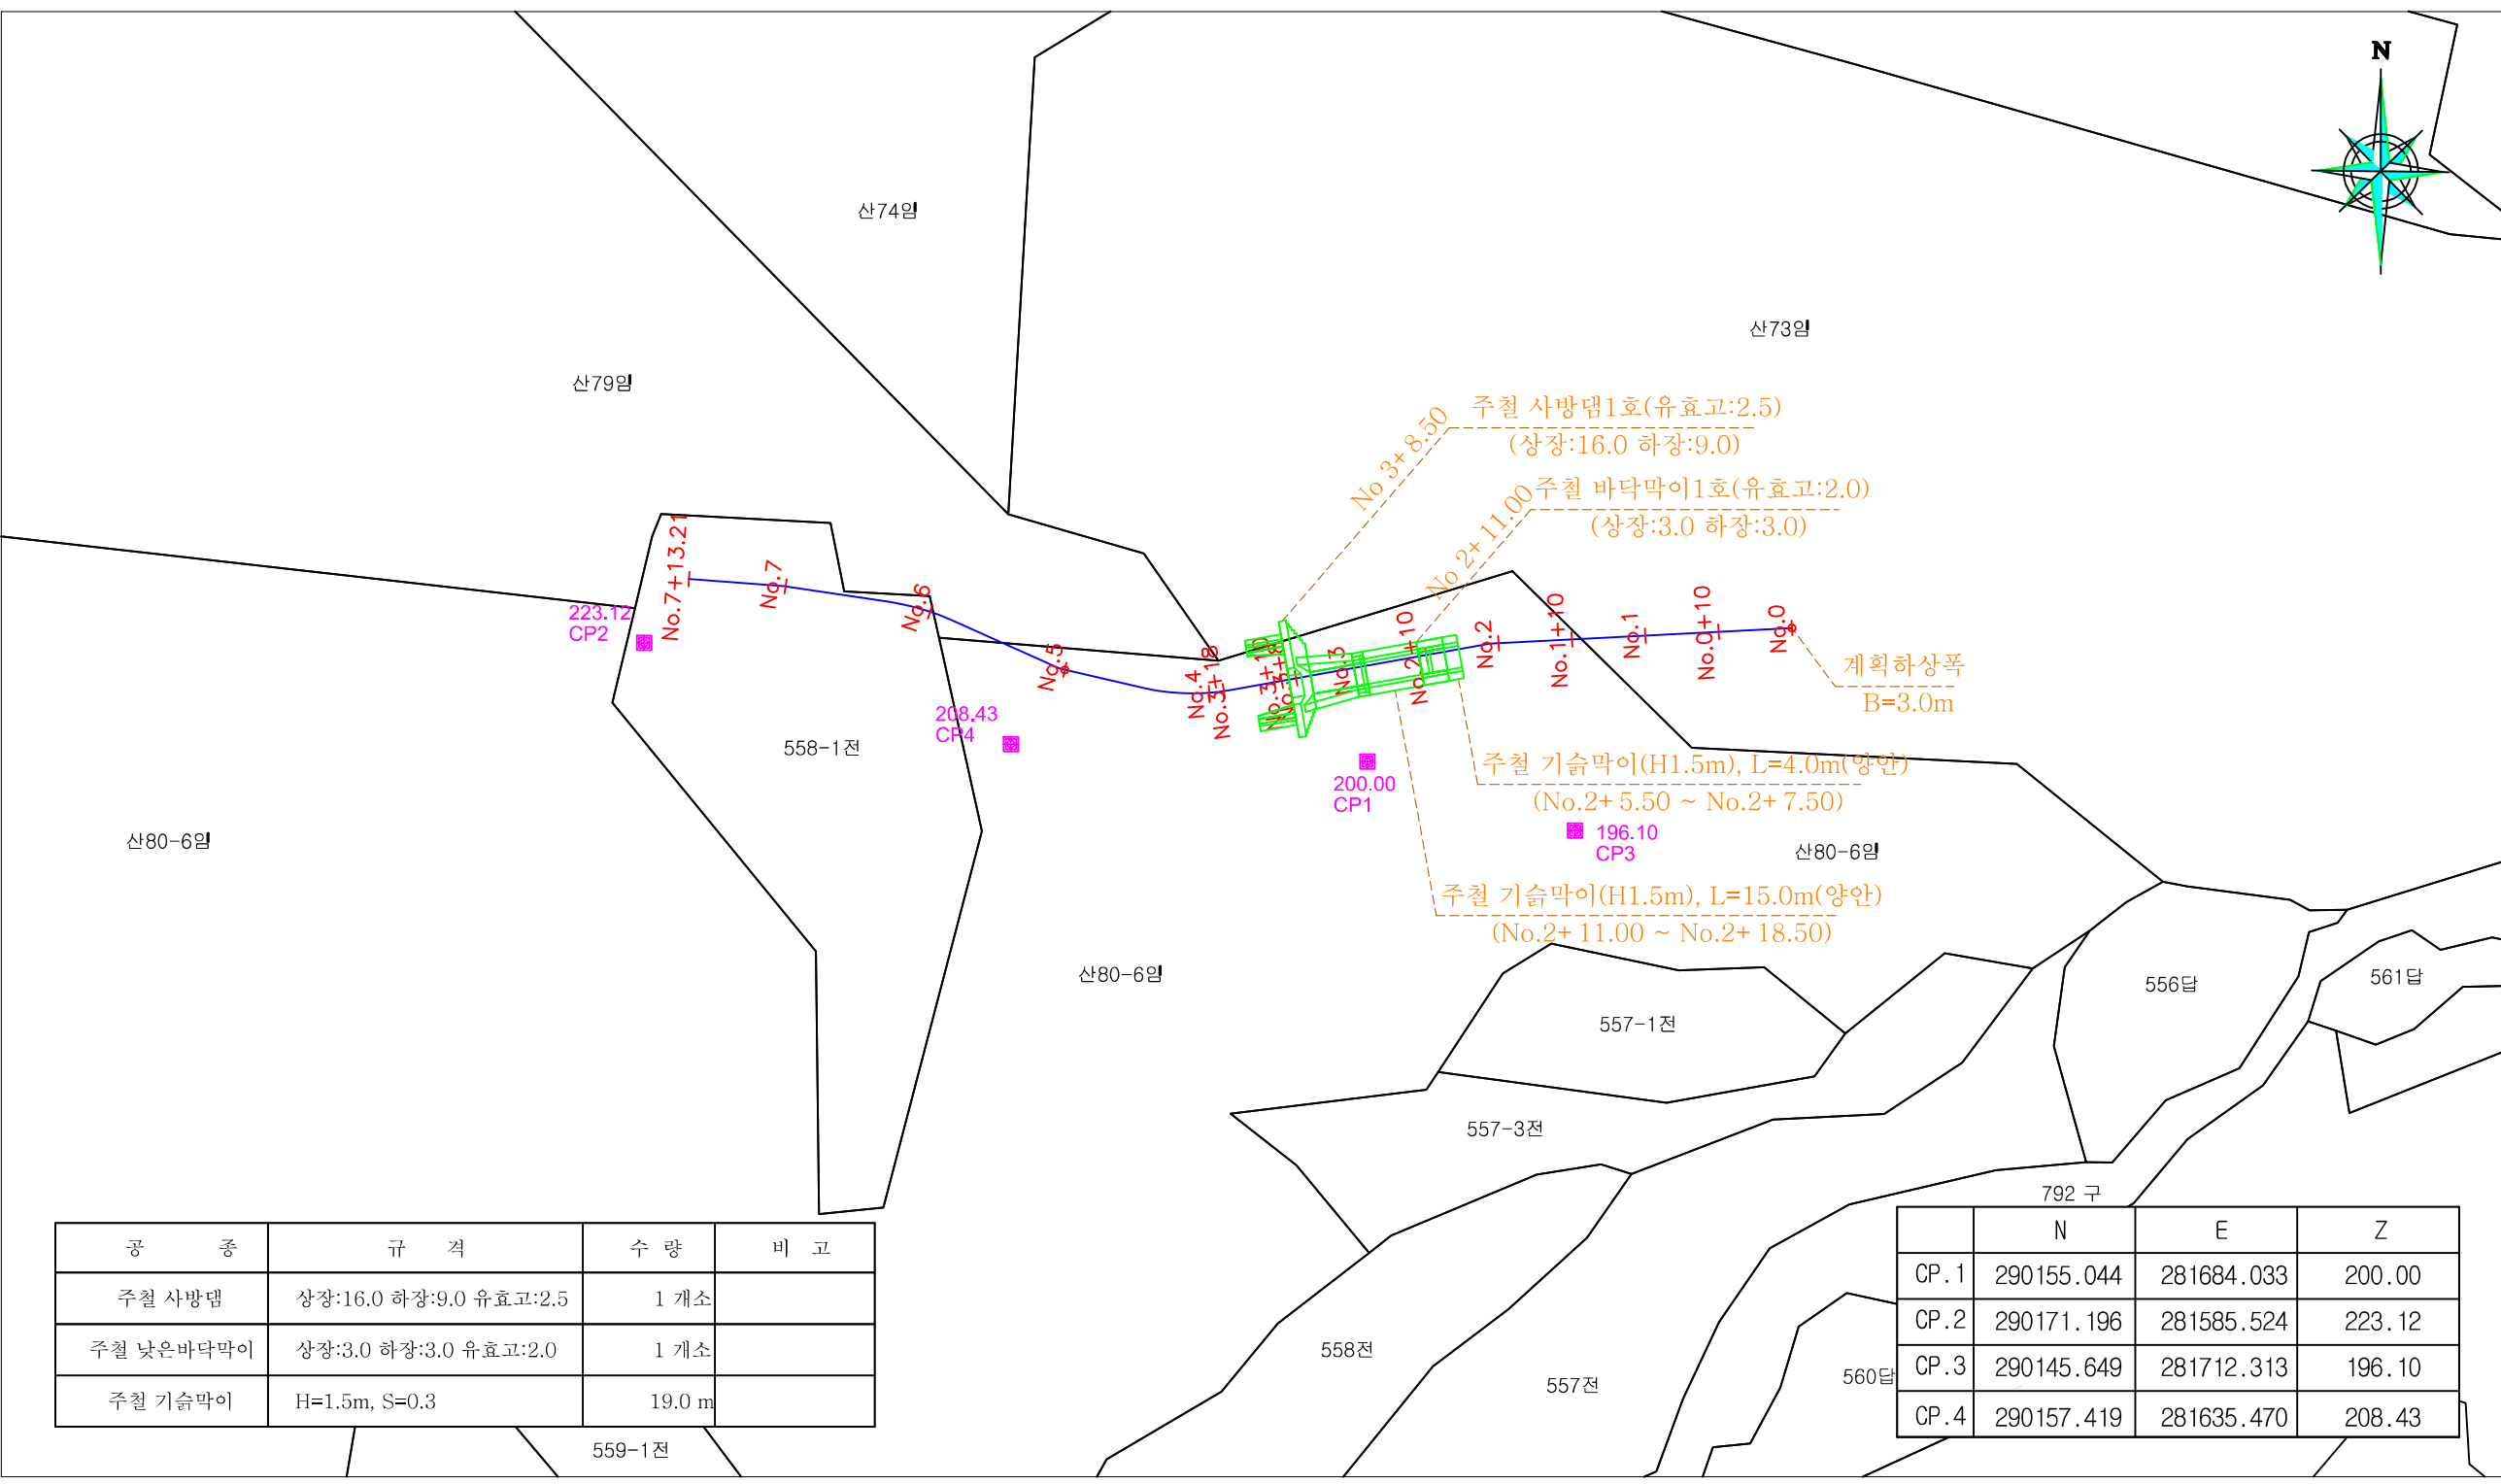


계 획 평 면 도

A3=1:1,000

2020 사방댐
영동 상촌 공촌
1/1

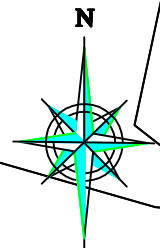

| 공 종 | 규 격 | 수 량 | 비 고 |
|-----------|------------------------|--------|-----|
| 주철 사방댐 | 상장:16.0 하장:9.0 유효고:2.5 | 1 개소 | |
| 주철 낮은바닥막이 | 상장:3.0 하장:3.0 유효고:2.0 | 1 개소 | |
| 주철 기슭막이 | H=1.5m, S=0.3 | 19.0 m | |

| | N | E | Z |
|-------|------------|------------|--------|
| CP. 1 | 290155.044 | 281684.033 | 200.00 |
| CP. 2 | 290171.196 | 281585.524 | 223.12 |
| CP. 3 | 290145.649 | 281712.313 | 196.10 |
| CP. 4 | 290157.419 | 281635.470 | 208.43 |

| | | | | | | | | | | | |
|------------------------|--|--------------------|--|--------------------|--|--------------|--|---------------------|----|-------|---|
| 공 사 명 PROJECT TITLE | | 설 계 DESIGNED BY | | 심 사 CHECKED BY | | 날 짜 DATE | | 도면구분 DRAWING NO. | | 설 계 자 |  산림조합중앙회 |
| 도면명 DRAWING TITLE | | 제 도 DRAWN BY | | 검 사 APPROVED BY | | 축 척 SCALE | | 도면매수 SHEET NO. | 매중 | | |