


계 획 평 면 도

A3=1:1,000

2020 계류보전
영동 영동 일계
1/1

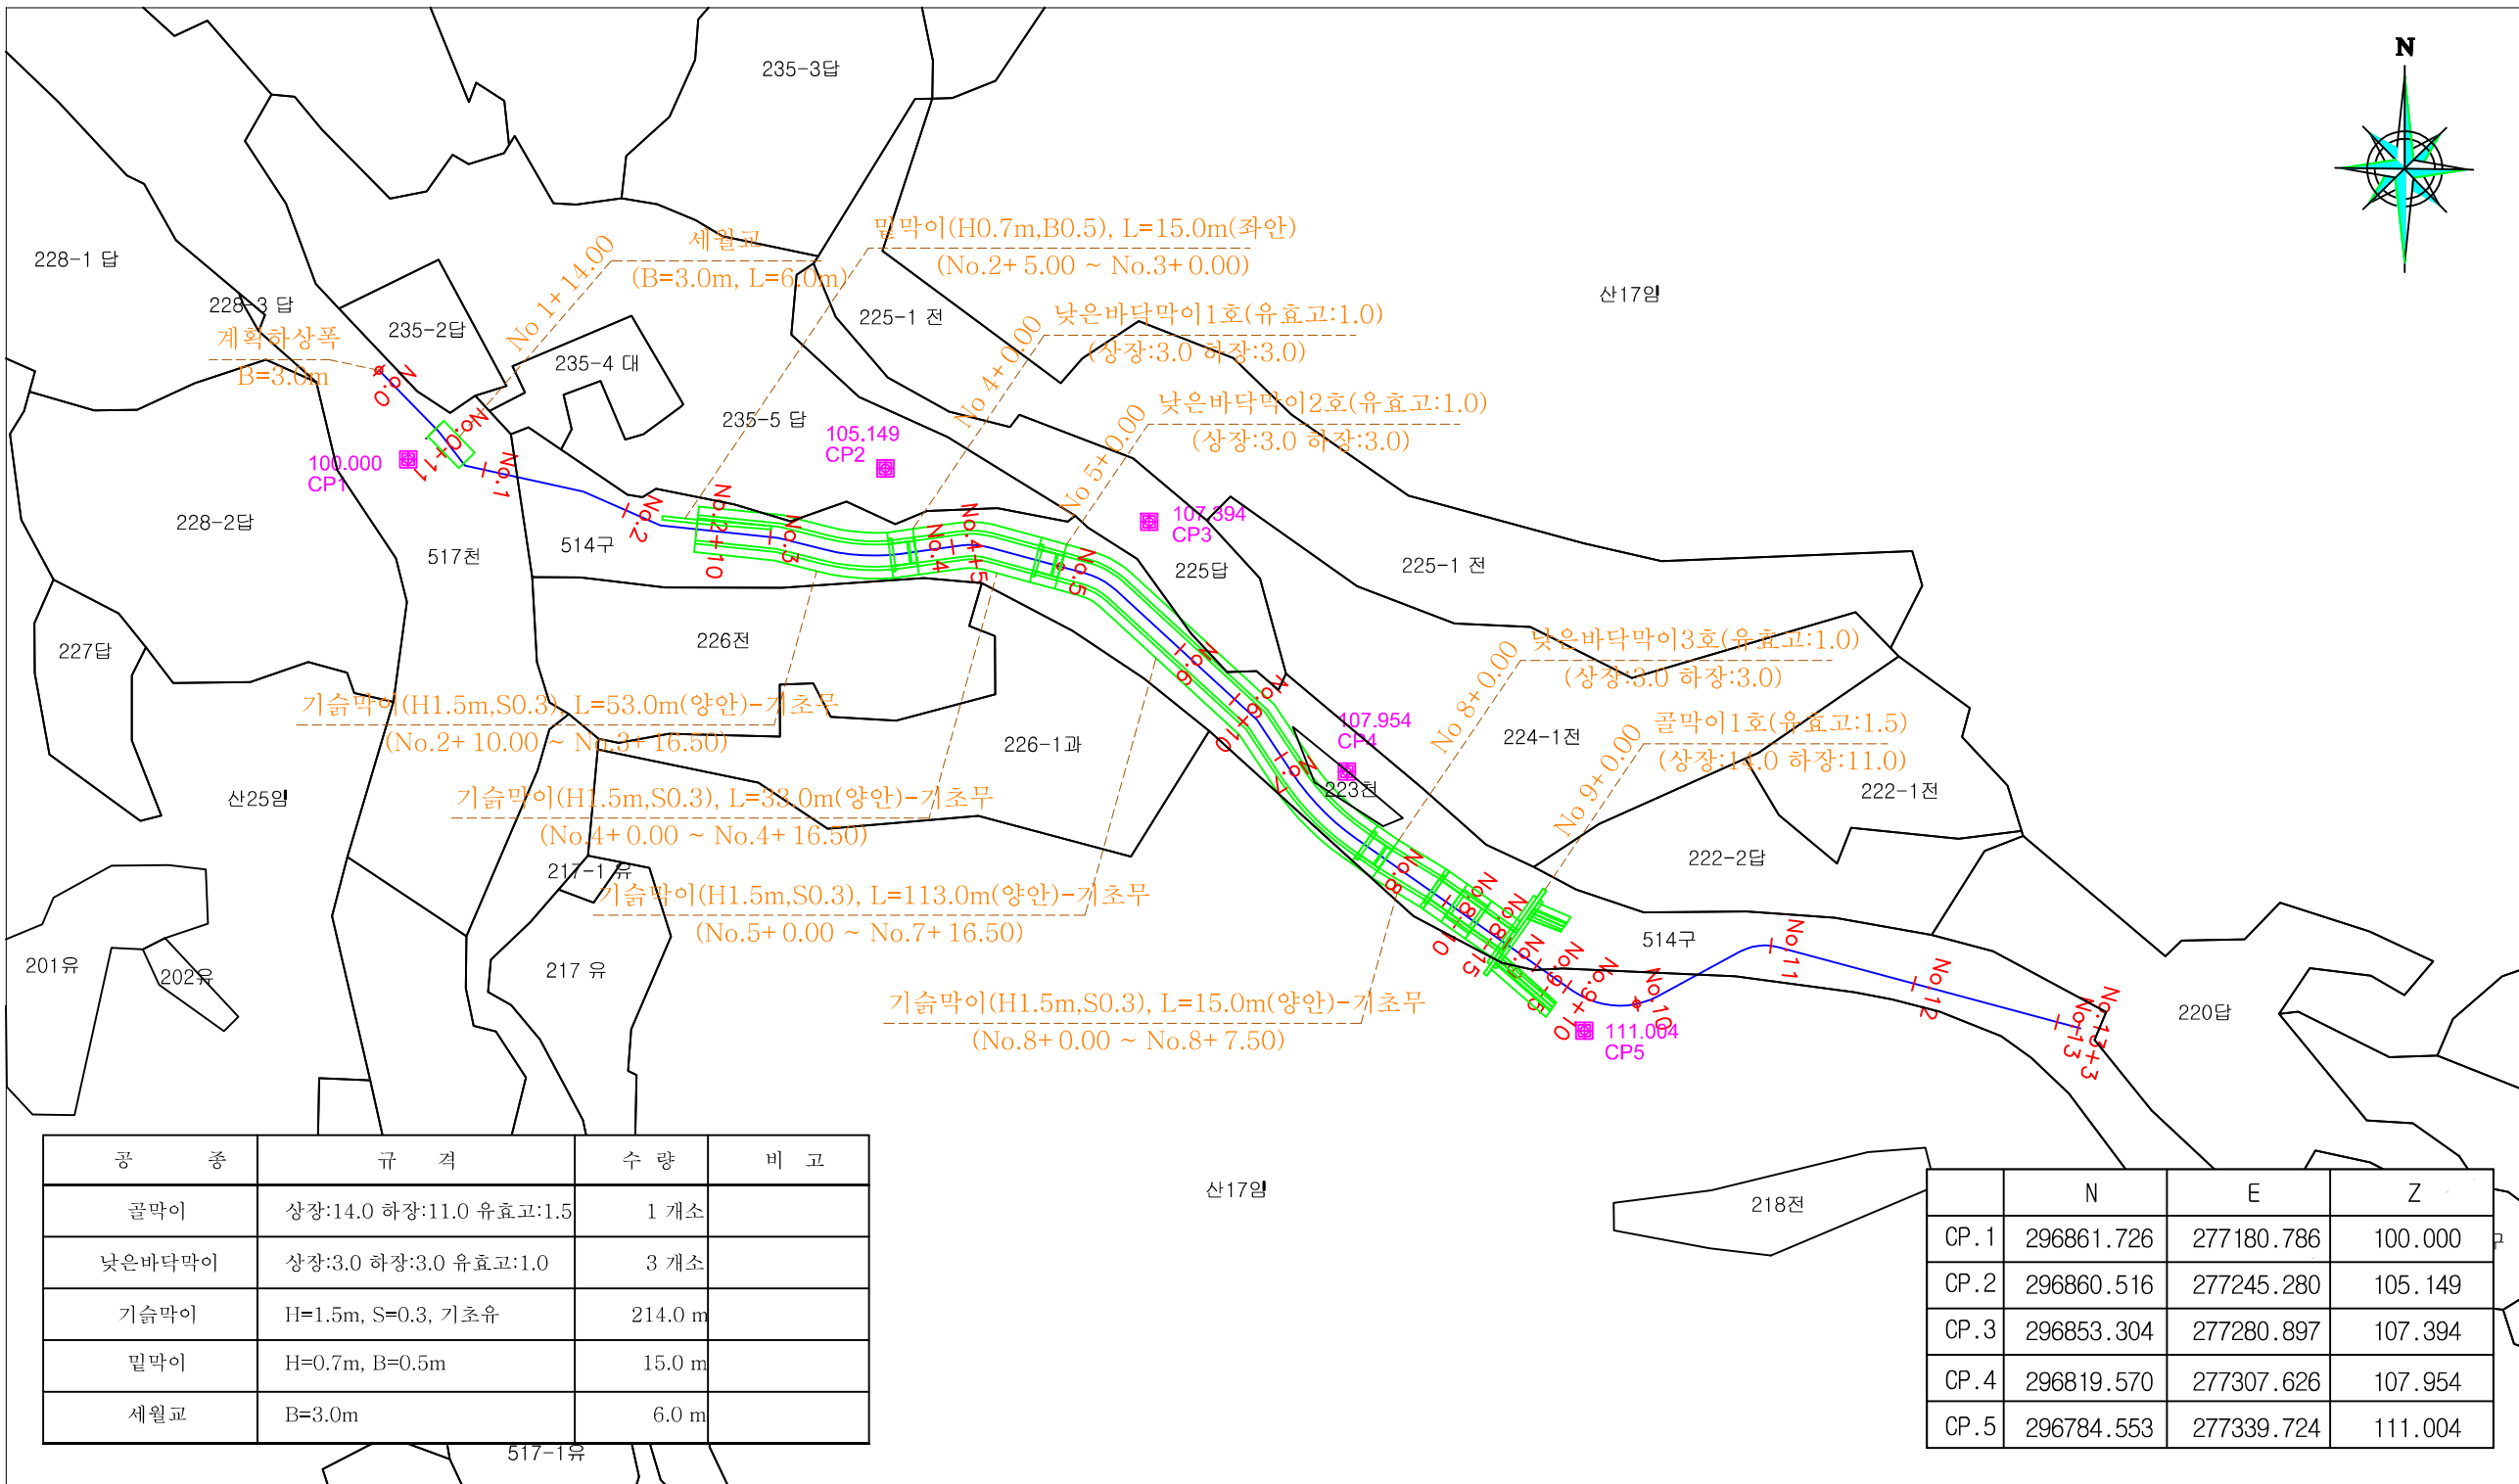

공 사 명 PROJECT TITLE		설 계 DESIGNED BY		심 사 CHECKED BY		날 짜 DATE		도 면 구 분 DRAWING NO.		설 계 자		산림조합중앙회
도 면 명 DRAWING TITLE		제 도 DRAWN BY		검 사 APPROVED BY		축 척 SCALE		도 면 매 수 SHEET NO.	매 중			