




# 계 획 노 선 도

Scale=1:10,000

위 치 : 도마령고개 ~ 힐링타운

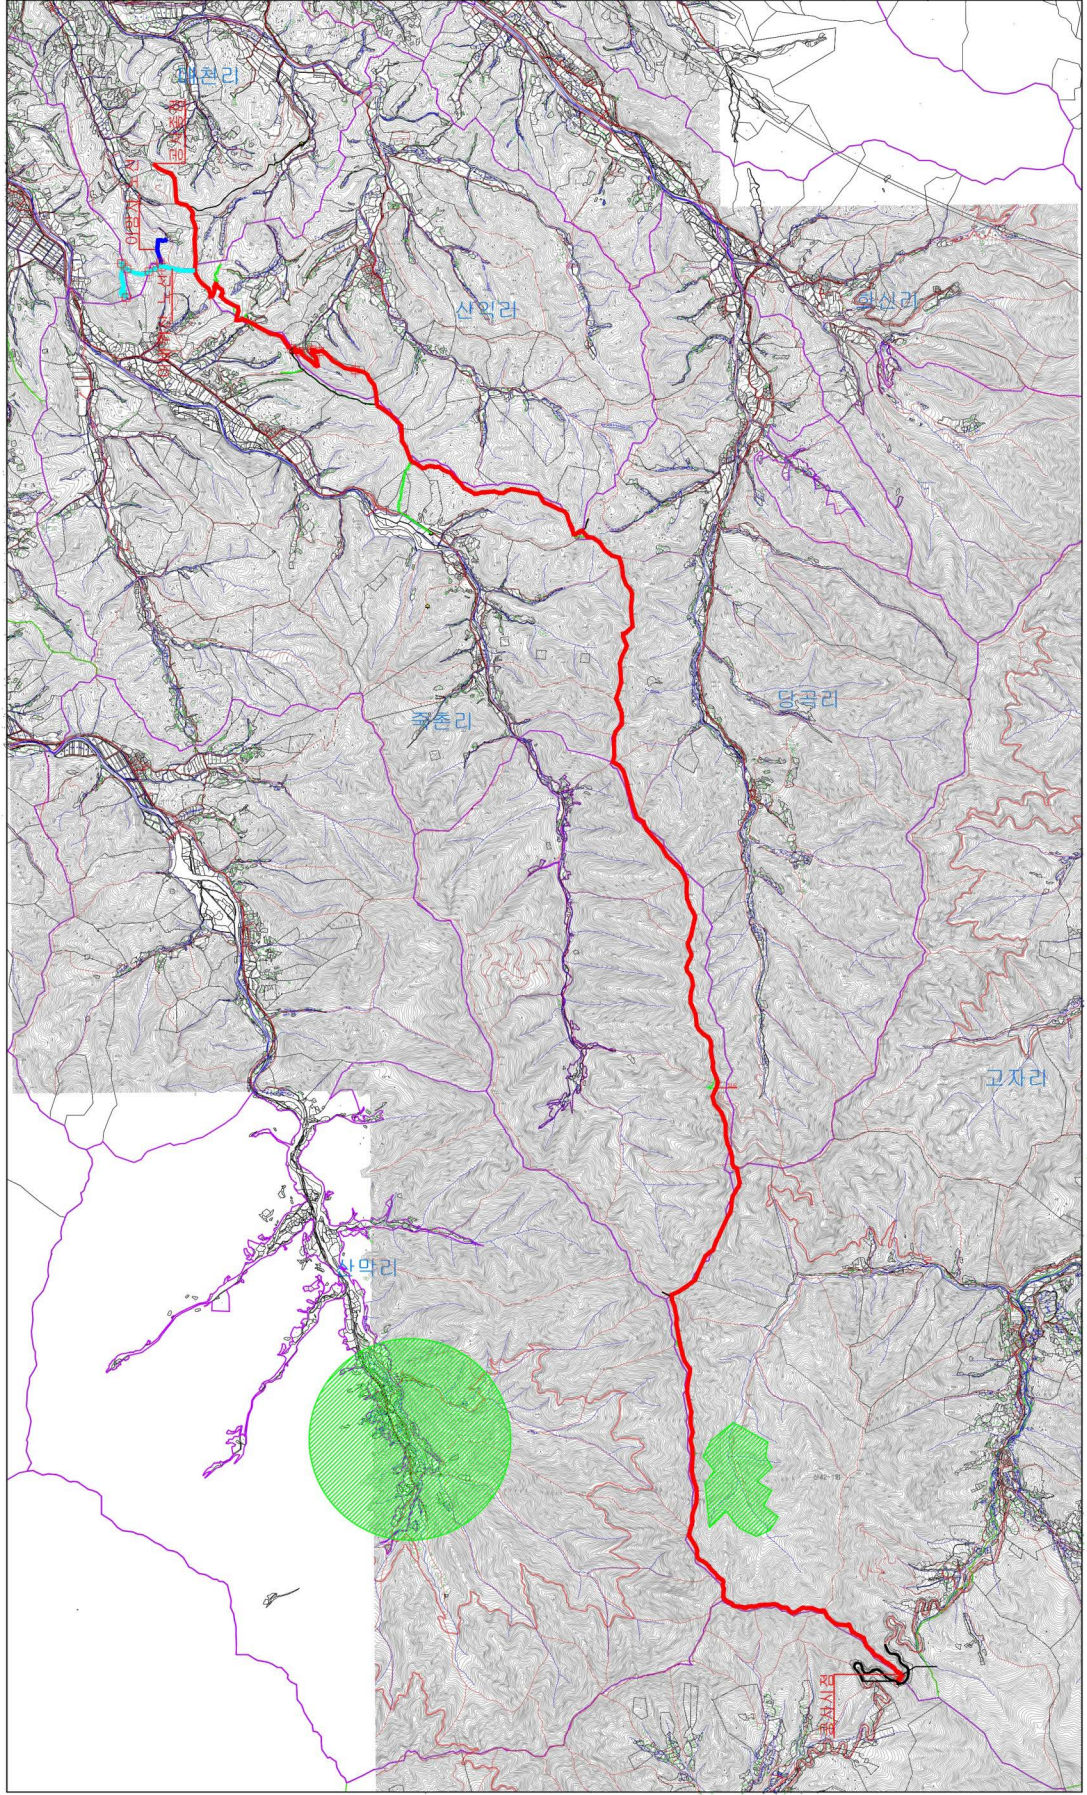

 산림기술사 에테숀 등록번호 제12-05-022호 충북 제천시 승의로 26	공시명	도마령 ~ 힐링타운 골길조성사업	설계	날짜	매수
	도면명	노선도	제도	종적	1:6,000