

면도 101호 이용
5Ton이상 진입금지

공사구간

충청북도 영동군 양산면 원당리 6-4

소형차구간

송호로

금강로

면도 101호 이용
5Ton이상 진입금지

면도 101호 이용
5Ton이상 진입금지

비봉산
(481.8m)

비단강술
정보화마을

S-OIL

송호마을
정보화마을

정수중학교

양산초등학교

가곡리

양산면사무소


가곡소유지

원당리

양산

교통처리 계획도

별첨 #5
 왕카호스 : 607m
 교통안내간판 : 28개

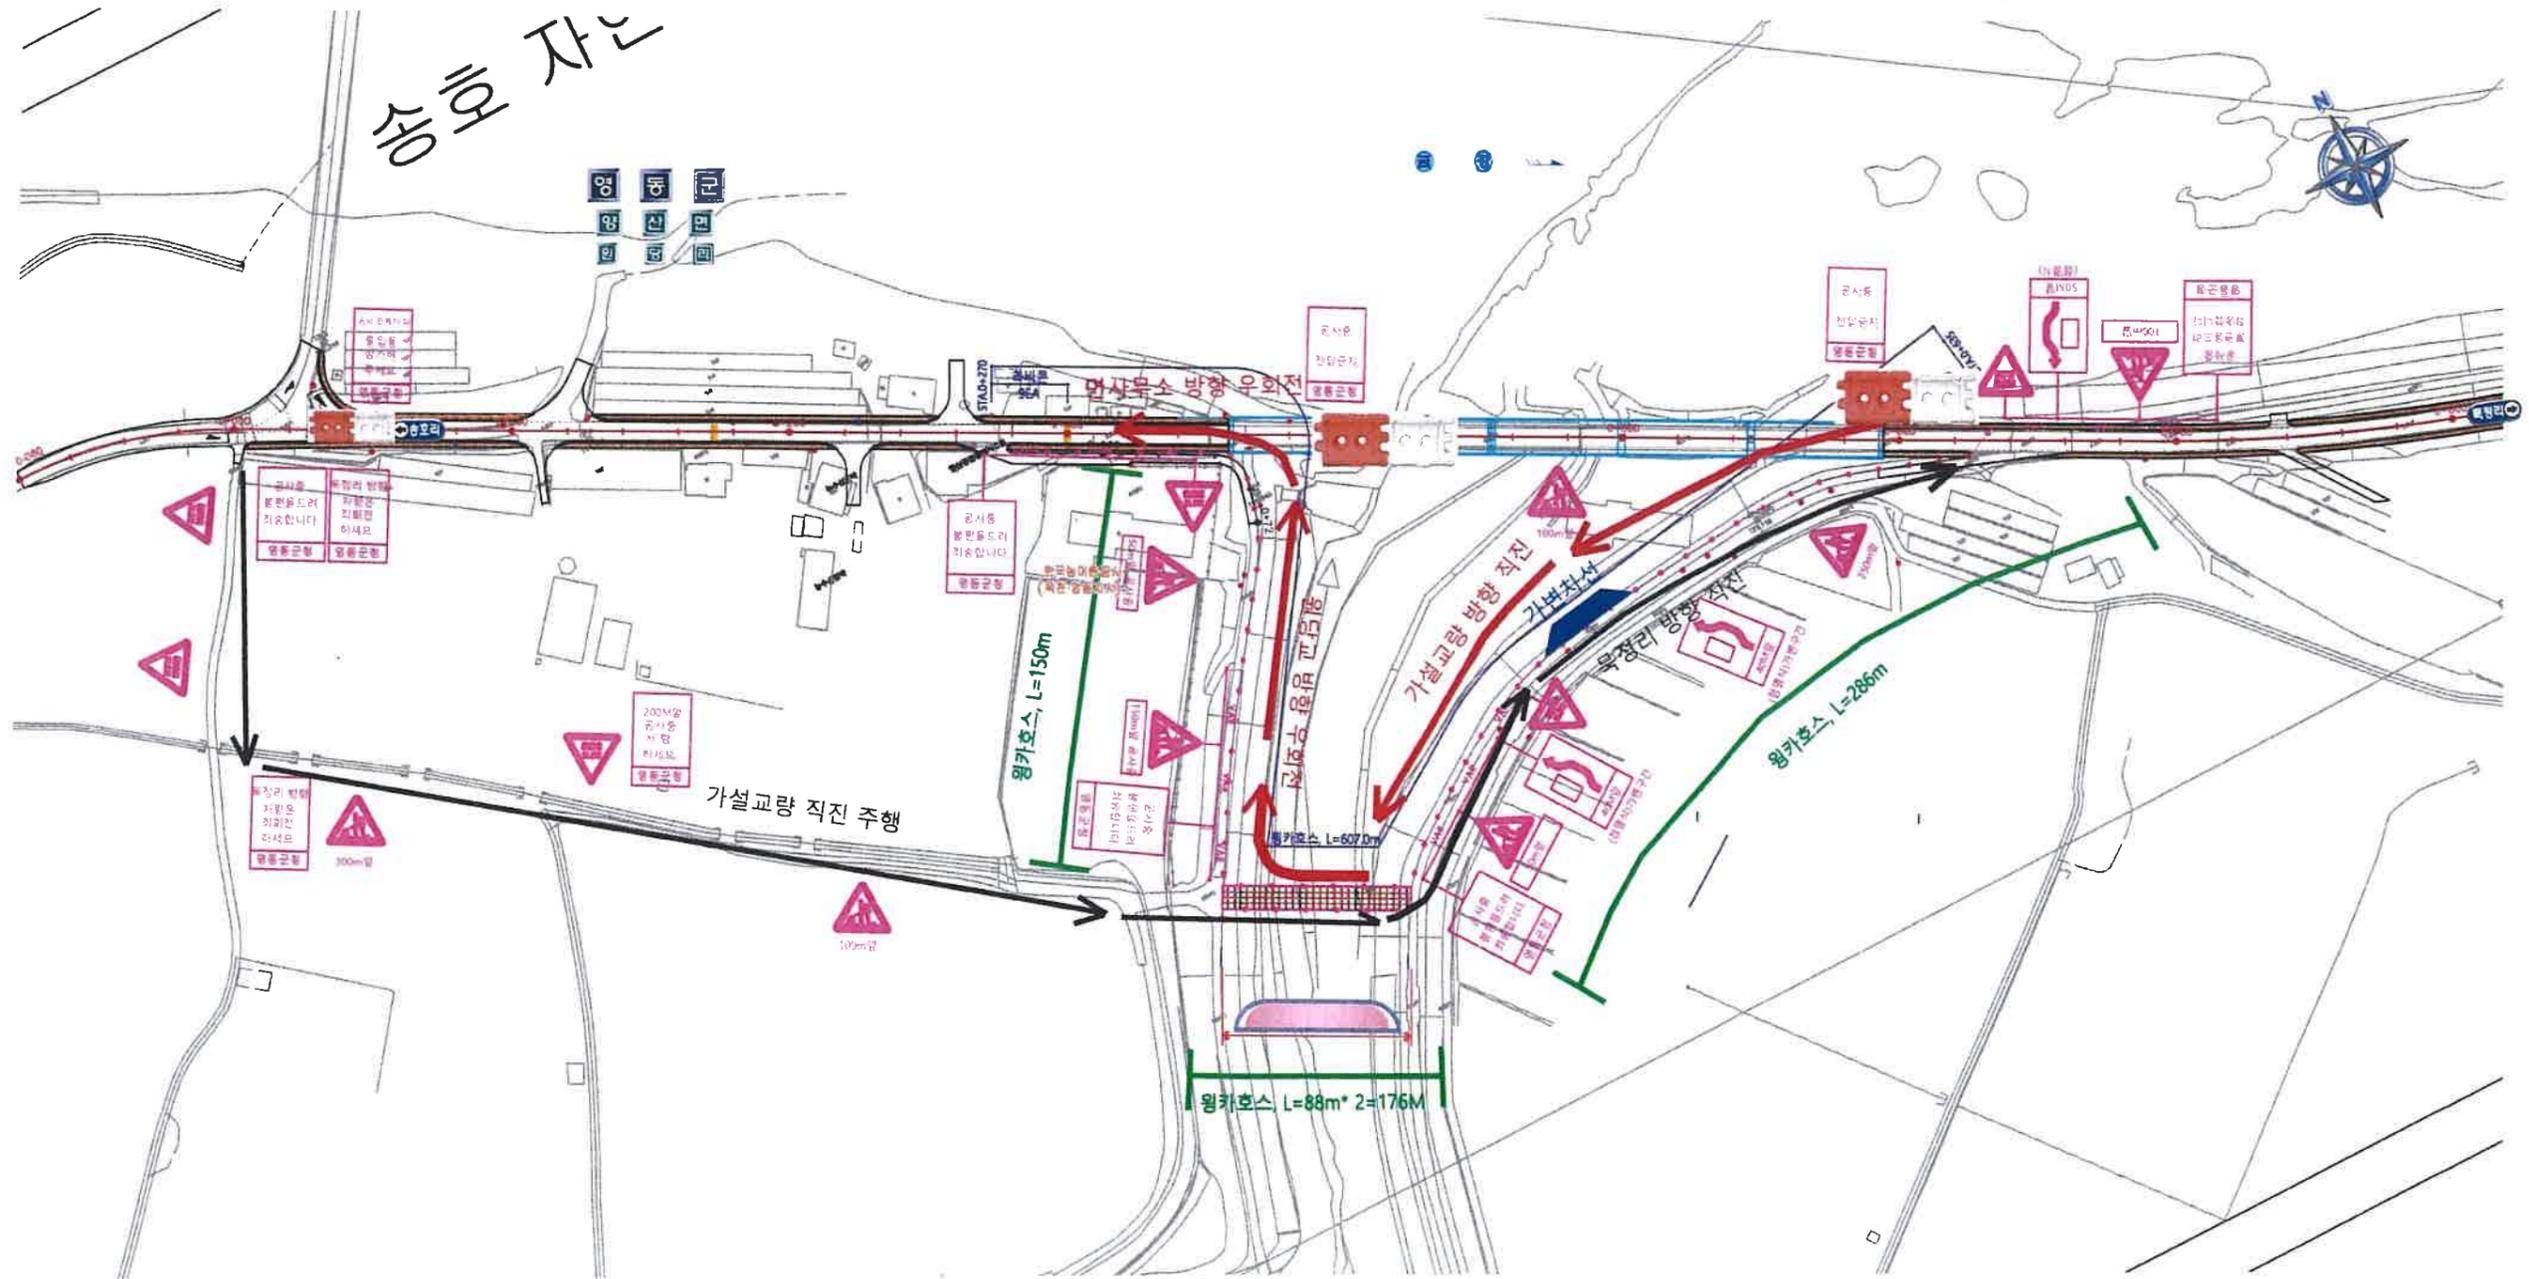

1 : 1,000
7-13

가설교량 교통안전시설도

	사업명	송호 자연재해위험개선지구 정비사업			△					위치정보	
	시설/공구				△					축척	도면명
	건설분야	토목	건설단계	실시설계	△	2022. 10.	설계준공			도면번호	편철번호
				개정번호	날짜	개정내용	과업책임자	분야책임자	설계지		

우회도로 안내도

