


위치도 및 우회도로 안내

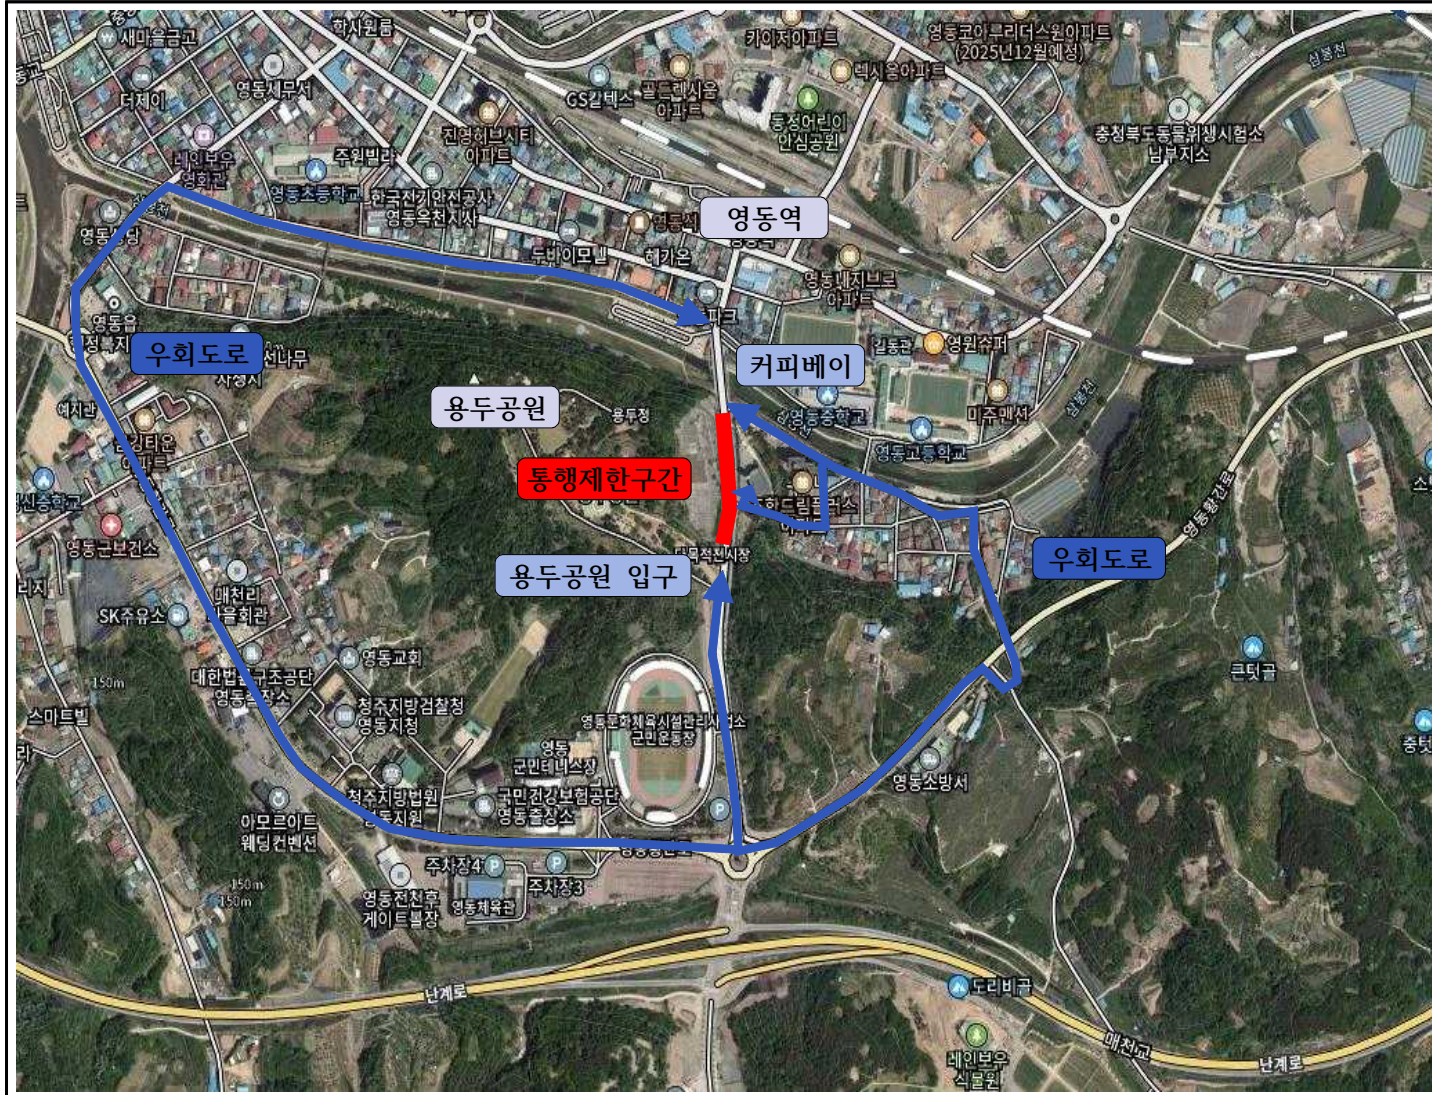

■ 공사개요

- ▶ 용두공원 사면보강
경관정비공사
- ▶ 2023.07. ~ 2025.03.
- ▶ 매천리 산3-6번지 일원

■ 통행제한기간

- ▶ 2024.04.01. ~ 05.31.

※ 공사 진행에 따른 변동 가능

■ 통행제한구간

- ▶ 용두공원 입구(매천리 산 20-1) ~ 커피베이(매천리 산3-18)