번호 : 영동 2015 - 8

사방지지정구역도(변경)

scale A4 = 1:2,000

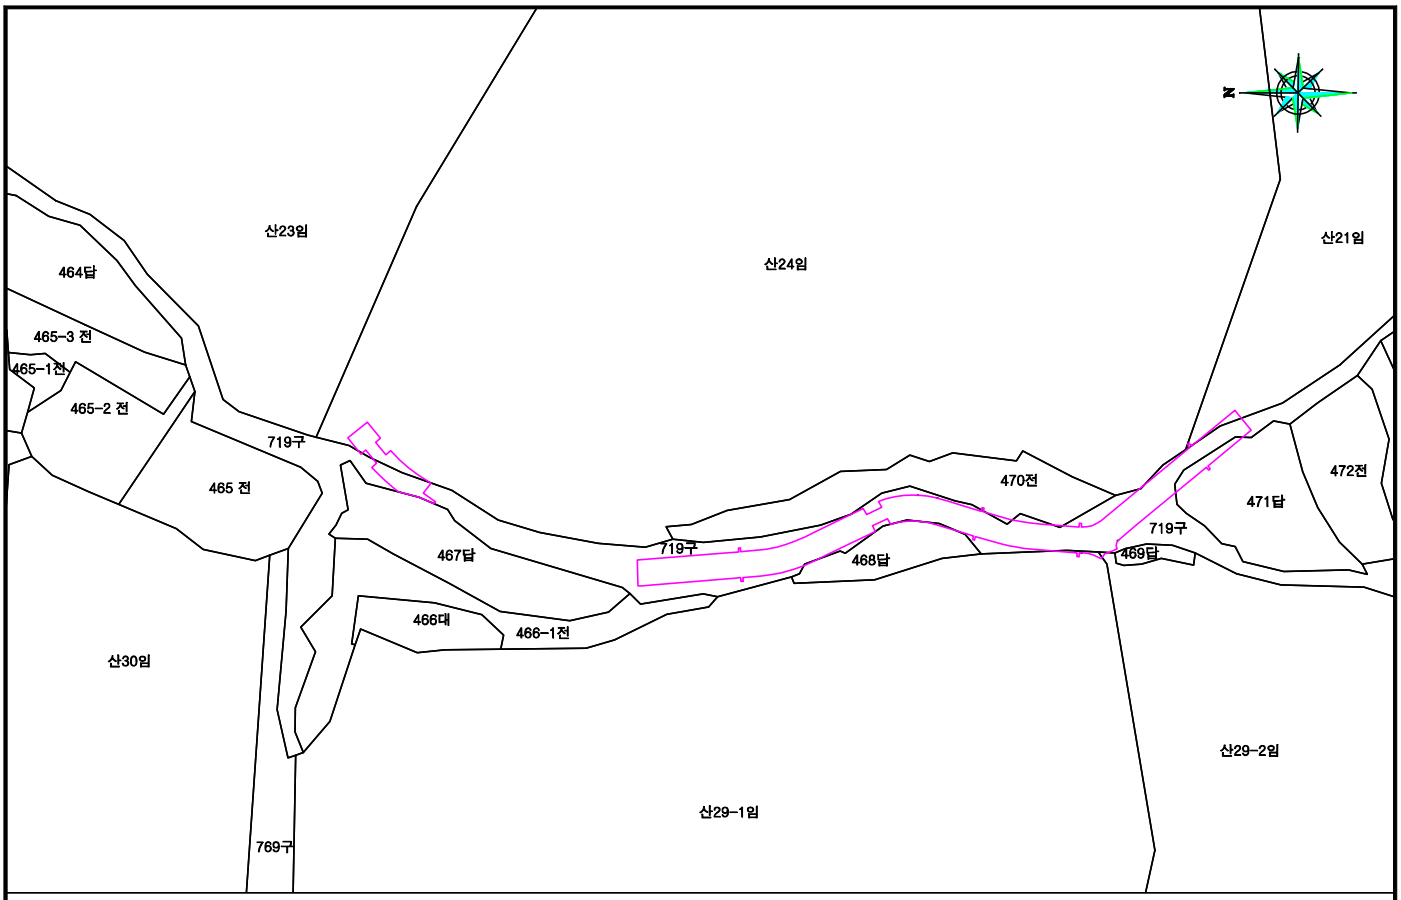

<지정내역:2015 사방사업 2차(영동 양강 남전 719)> (단위: ㎡)

번호	토 지 소 재 지						사방지지정	
	시·군	읍·면	리·동	지번	지목	면 적	지정면적	고시번호·일자
1	영동	양강	남전	719	구	10,691	973	
2	영동	양강	남전	산24	임	38,479	63	
3	영동	양강	남전	468	답	354	4	
4	영동	양강	남전	470	답	942	5	
5	영동	양강	남전	산29-1	임	41,851	4	
6	영동	양강	남전	산21	임	135,669	11	
7	영동	양강	남전	471	답	912	40	
계						228,898	1,100	

N : 291176, E : 269180(중부) 경위도 : 36°7' 7.12",N 127°46' 9.196" E