

황간일반산업단지 조성사업
패널식 옹벽 공법 사업설명서

2024. 03.



영 동 군
[경 제 과]

1. 사업목적

- 산업단지 조성사업의 일환으로 추진 중인 황간일반산업단지 조성사업과 관련 구조물공 중 패널식 옹벽에 대한 신기술(특정)공법을 적용하여 시공성 및 안정성을 확보하고 현장여건에 부합하는 공법을 선정하여 사업추진의 원활함을 도모하는데 목적이 있다.

2. 사업내용

구 분	공법제원	추정금액	비고
패널식 옹벽	1-1단(H=5.0m) L=54m	12.9억원	직접공사비
	1-2단(H=5.0m) L=30m		
	1-3단(H=5.0m) L=10m		
	2-1단(H=5.0m) L=32m		
	3-1단(H=5.0m) L=32m		
	4-1단(H=5.0m) L=112m		
	4-2단(H=5.0m) L=20m		
	4-3단(H=5.0m) L=13m		
	5-1단(H=5.0m) L=212.3m		


3. 위치도 및 관련도면

[위치도]




공사 계획 평면도

S = 1 : 1,500

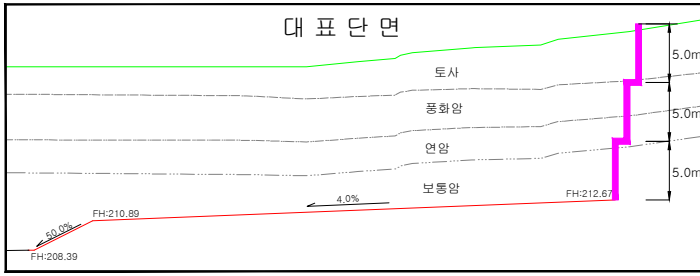

구분	연장(m)	높이(m)
1-1단	54	5m
1-2단	30	5m
1-3단	10	5m
2-1단	32	5m
3-1단	32	5m
4-1단	112	5m
4-2단	20	5m
4-3단	13	5m
5-1단	212.3	5m
총계	515	

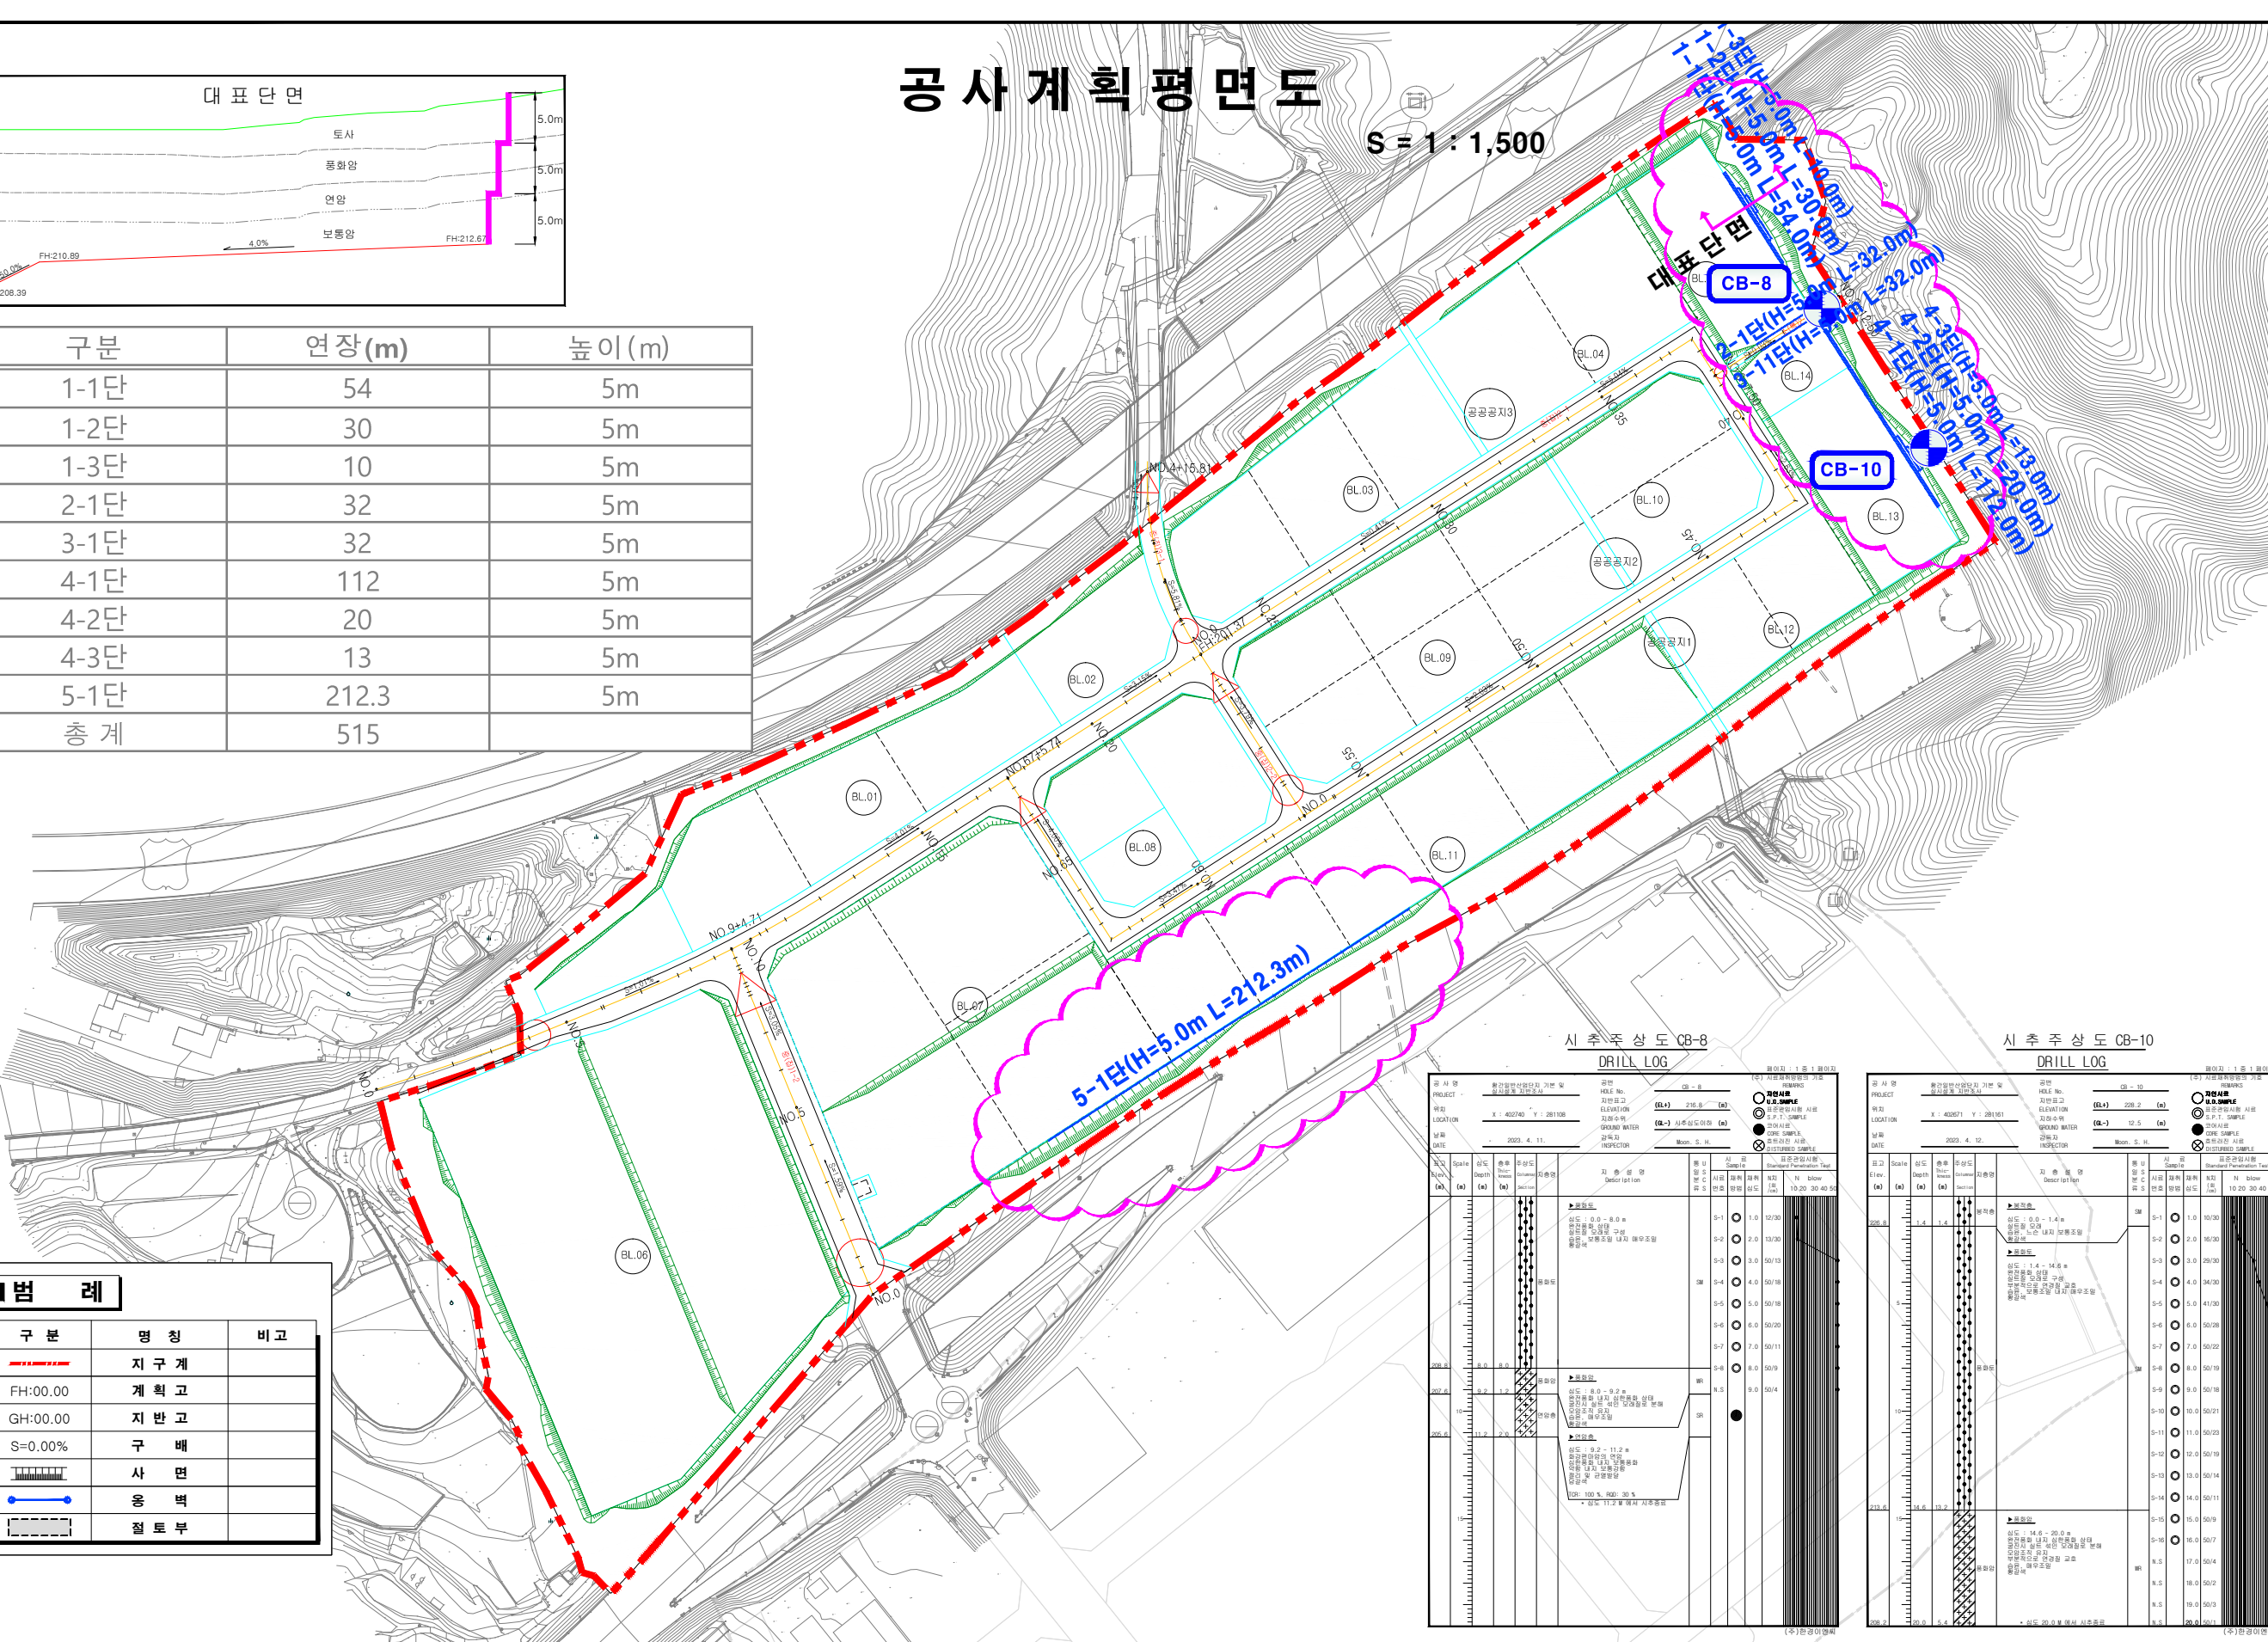

구분	명칭	비고
	지구계	
	FH:00.00	계획고
	GH:00.00	지반고
	S=0.00%	구배
		사면
		옹벽
		절토부

시추추상도 CB-8
DRILL LOG




시추추상도 CB-10
DRILL LOG



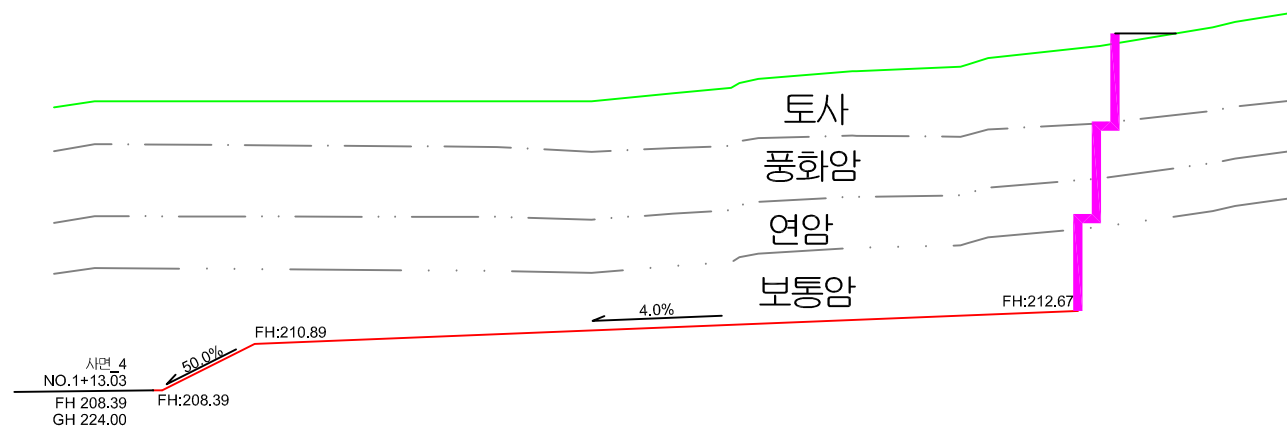

NO. 3 1		
비대칭	0.00	토사 109.30
출대	0.00	풍화암 146.61
평대	0.00	연암 113.85
암	풍화암 0.00	보통암 153.35
암	연암 0.00	토사 0.00
암	보통암 0.00	풍화암 0.00
되메	노상 0.00	연암 0.00
우기	노체 0.00	보통암 0.00
여성토	0.00	인력터파기 0.00
배수총관석	0.00	부설및다짐 0.00

NO. 3 2		
비대칭	0.14	토사 55.57
출대	0.00	풍화암 39.37
평대	0.00	연암 32.94
암	풍화암 0.00	보통암 45.34
암	연암 0.00	토사 0.00
암	보통암 0.00	풍화암 0.00
되메	노상 0.00	연암 0.00
우기	노체 0.00	보통암 0.00
여성토	0.00	인력터파기 0.00
배수총관석	0.00	부설및다짐 0.00

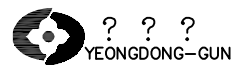

발주처 : 영 동 군
공사명 : 황간일반산업단지 조성공사

공 종 :
도면명 :

(주) 경 동 엔 지 니 어 링
(주) 태 광 설 계 공 사

영 동 군
각 성 검 토 승 인 담 당 검 토 승 인

일 자
2023. 11

추 척

도 면 번 호

일 련 번 호

Rev.